



Extrait de : Statistique monumentale
de la Charente J.-H. Michon 1844

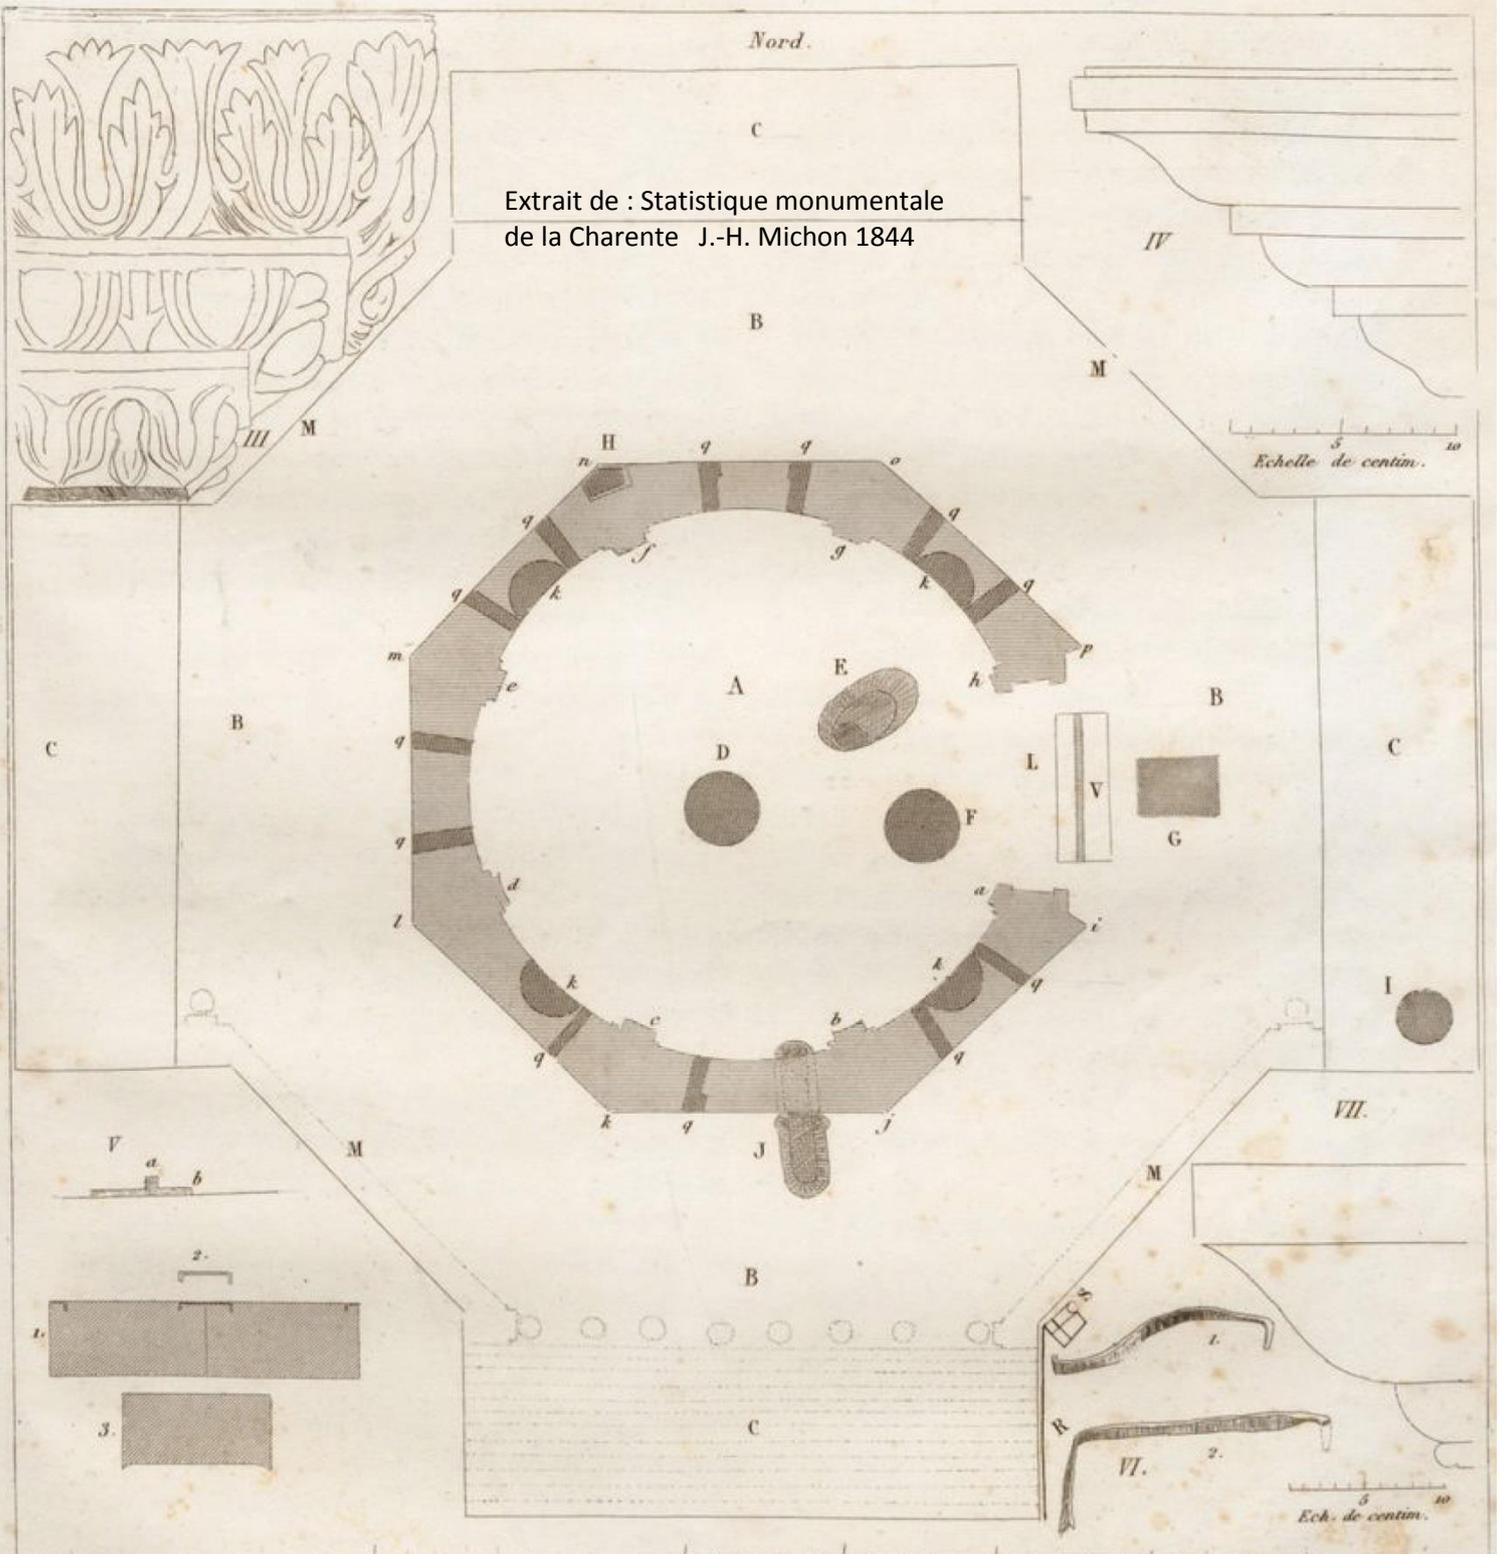

II. Plan.

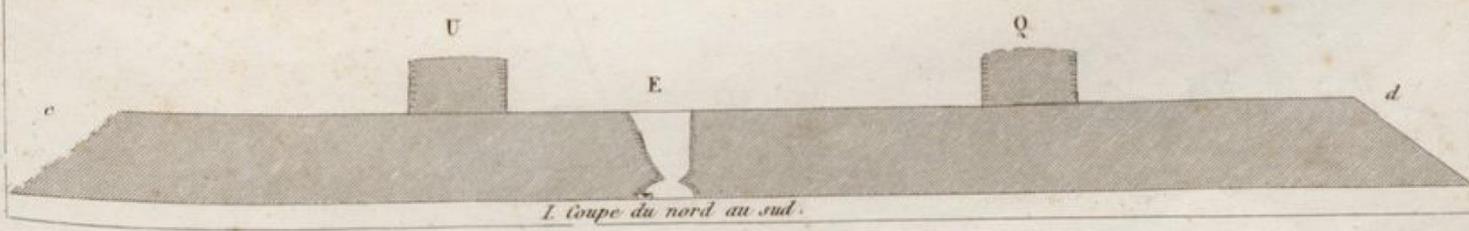

PLAN ET COUPE DU TEMPLE DE CHASSENON